

Variante al PIANO STRUTTURALE

ADOTTATA con DCC n. _____ del _____
APPROVATA con DCC n. _____ del _____

INDAGINI GEOLOGICHE E GEOLOGICO-TECNICHE
DI SUPPORTO ALLO STRUMENTO URBANISTICO

PROGETTO URBANISTICO
Dott. Arch. Francesco Venturi (progettista responsabile)
Dott. Arch. Massimo Venturi

ASPETTI GEOLOGICI
Dott. Geol. Silvano Becattini

ASPETTI AGRO-AMBIENTALI
Dott. Agr. Bianca Adams


PROCESSO PARTECIPATIVO
Dott. Arch. Claudia Sabina Giordano (Progettista Responsabile)
Dott. Arch. Alessandra Venturi
Dott. Arch. Luca Rinaldi

GARANTE DELLA COMUNICAZIONE
Dott. Arch. Valeria Lingua


CARTA GEOMORFOLOGICA
SCALA 1 : 10.000
aggiornamento 23/07/2010

COMUNE DI BUONCONVENTO
Sindaco: Marco Marini
L'Assessore all'Urbanistica: Daniele Nucci
Responsabile dei Procedimenti: Geom. Daniele Barocci

QUADRO
CINOSCITIVO

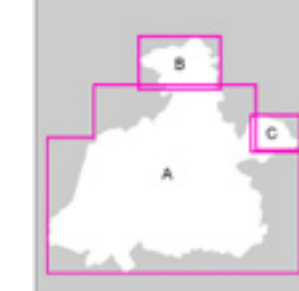

ELABORATO N. G2v

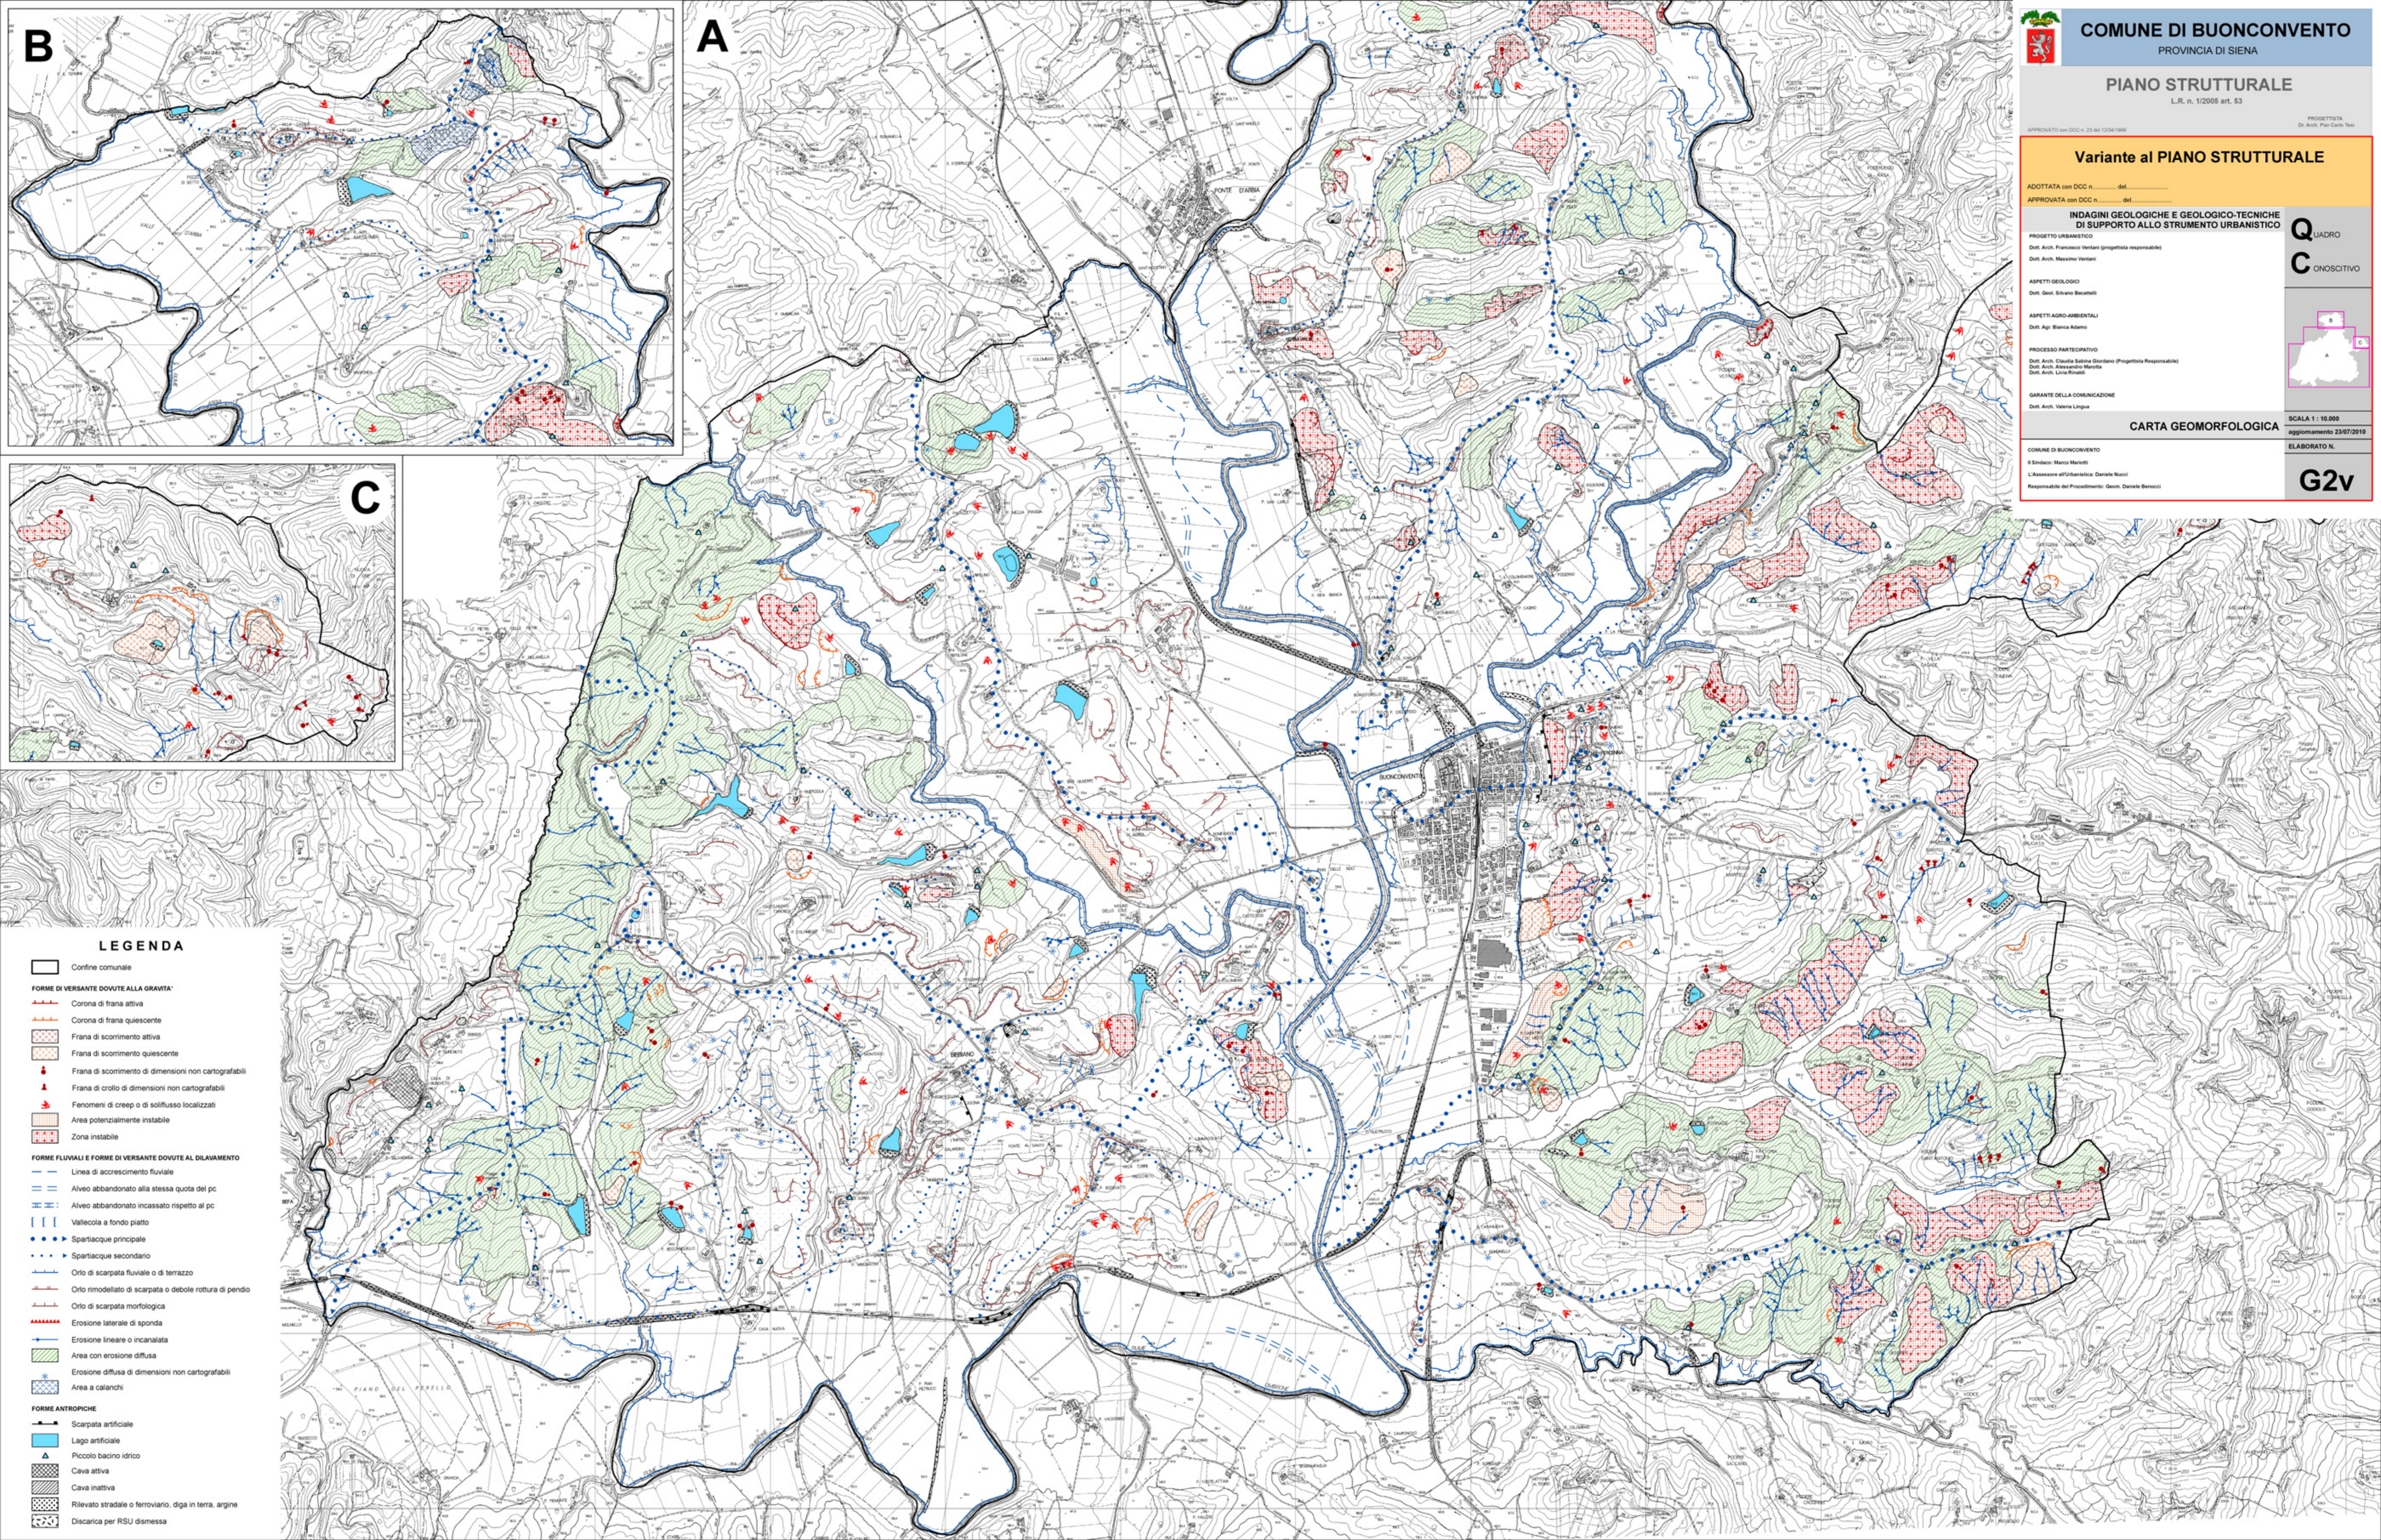

B

A

C

LEGENDA

- Contine comunale
- FORME DI VERSANTE DOVUTE ALLA GRAVITA'**
 - Corona di frana attiva
 - Corona di frana quiescente
 - Frana di scorrimento attiva
 - Frana di scorrimento quiescente
 - Frana di scorrimento di dimensioni non cartografabili
 - Frana di crollo di dimensioni non cartografabili
 - Fenomeni di creep o di sollifusso localizzati
 - Area potenzialmente instabile
 - Zona instabile
- FORME FLUVIALI E FORME DI VERSANTE DOVUTE AL DILAVAMENTO**
 - Linea di accrescimento fluviale
 - Alveo abbandonato alla stessa quota del pc
 - Alveo abbandonato incassato rispetto al pc
 - Vallecola a fondo piatto
 - Spartiacque principale
 - Spartiacque secondario
 - Orlo di scarpata fluviale o di terrazzo
 - Orlo rimodellato di scarpata o debole rottura di pendio
 - Orlo di scarpata morfologica
 - Erosione laterale di sponda
 - Erosione lineare o incanalata
 - Area con erosione diffusa
 - Erosione diffusa di dimensioni non cartografabili
 - Area a calanchi
- FORME ANTROPICHE**
 - Scarpata artificiale
 - Lago artificiale
 - Piccolo bacino idrico
 - Cava attiva
 - Cava inattiva
 - Rilevato stradale o ferroviario, diga in terra, argine
 - Discarica per RSU dismessa